


TERVEZETT 1.EMELETI ALAPRAJZ - "A" ÉPÜLET M 1:50

- ALAPOZÁS KIALAKÍTÁSA TARTÓSZERKEZETI KIVITELI TERVEK SZERINT TÖRTÉNIEN!
 - FA FEDÉLSZÉK SZERKEZETI ELEMEINEK KERESZMETSZETEI TARTÓSZERKEZETI MUNKARÉSZ SZERINT KÉSZÜLJENEK
 - +0,00 SZINT FÖLDSZINTI PADLÓSZINT = 221,00 m Bf

- POROTHERM 30 K falazóelem
- POROTHERM 30 N+F falazóelem
- POROTHERM 10 N+F valaszfaltegl
- monolit vasbeton fal
- POROTHERM 30 AKU Z hanggátló légtá- lakáselválasztó fal
- EPS táblás homoktözi hőszigetelő rendszer

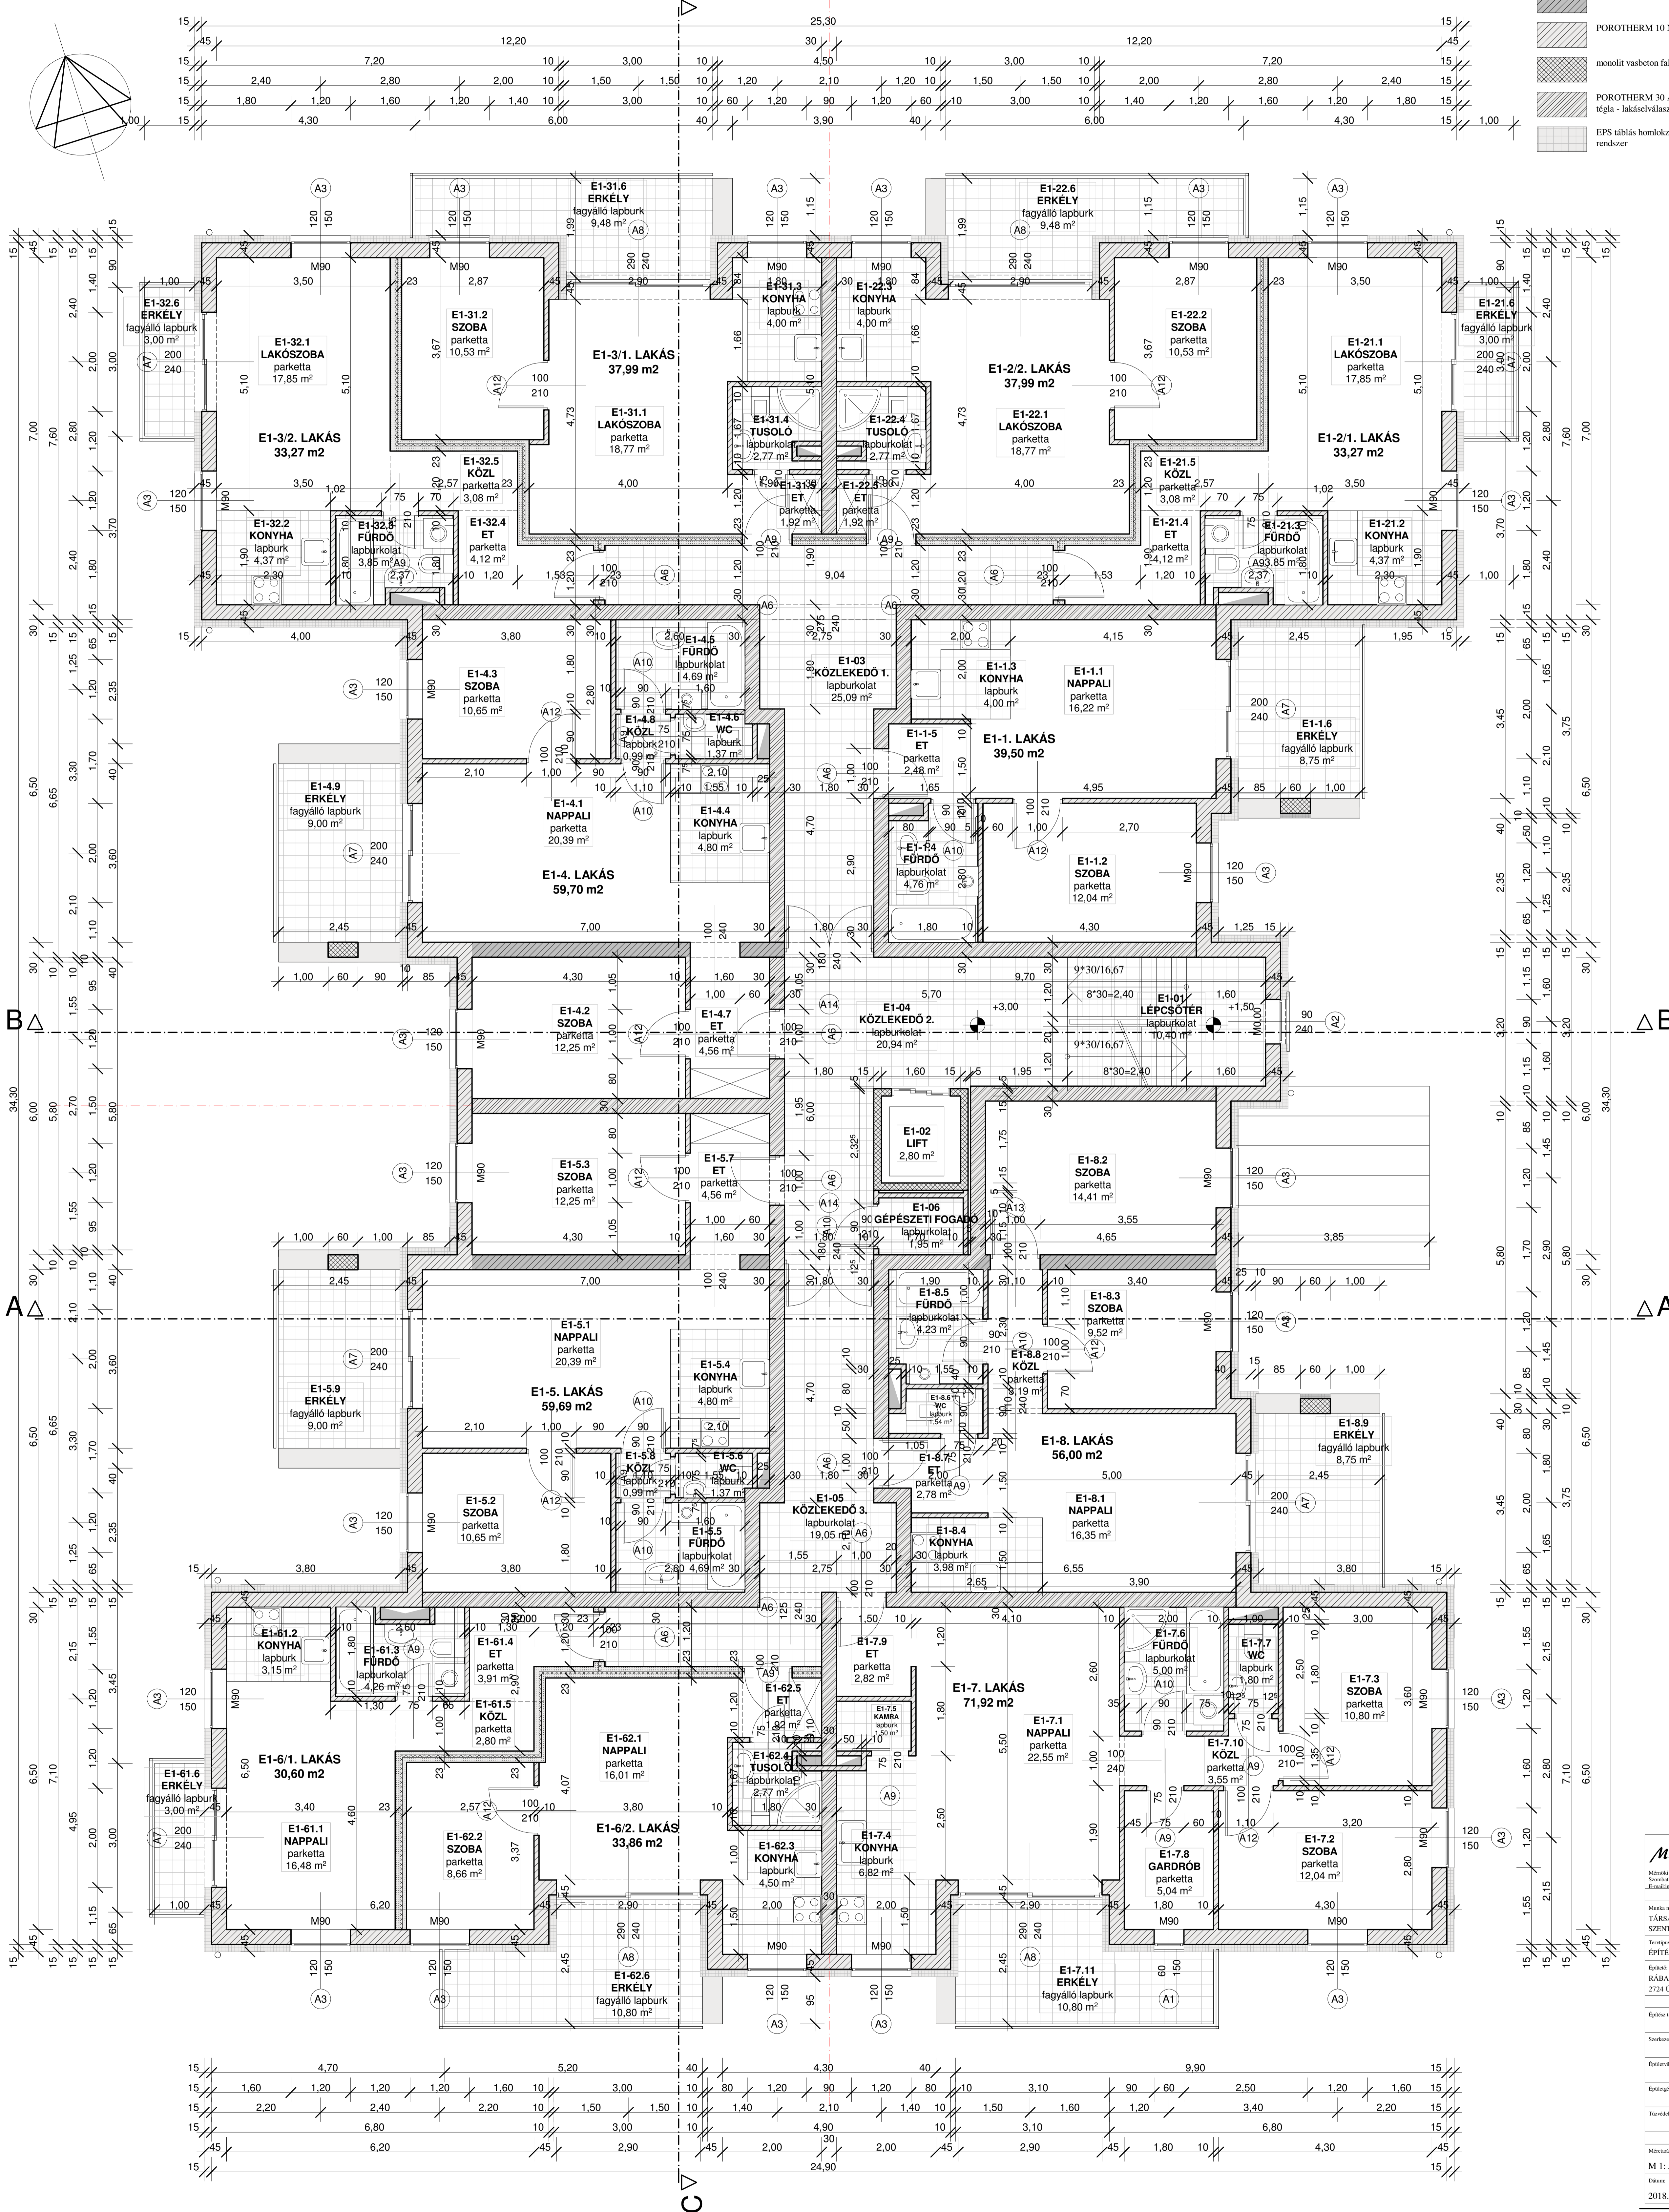

Mémmi-Tero 2010
 Munka cím: Lakásépítési terv
 Szerkesztő: Árkai Gyula 3-1. Toldi utca 11-115
 E-mail: arkai@terozero.hu

Munka megnevezése:
 TÁRSASLAKÁS KIALAKÍTÁSA - "A" ÉPÜLET
 SZENGTÓTHÁRD, 03. HRSZ.

Tervező:
 ÉPÍTÉSI ENGEDÉLYEZÉSI TERV MÓDOSÍTÁS

Feladat:
 KÁBA LELET LAKÓPARK INGATLANFEJLESZTŐ KFT.
 2724 ÜRÉNGYELVÉ, TEMETŐ ÚTCA 36.

Építész neve:
 Csorba György 114/005

Szerkesztés dátuma:
 Bécsi Zoltán 114/020

Építészvezető neve:
 Nagyi Tibor 114/012

Építésszerkesztő neve:
 Horváth Éva, MMRK 18/003

Tervezőtárs neve:
 Mátay Tamás 190/298

Méretarány:
 M 1:50

Dátum:
 2018.02.

ÉE-02m